


看板

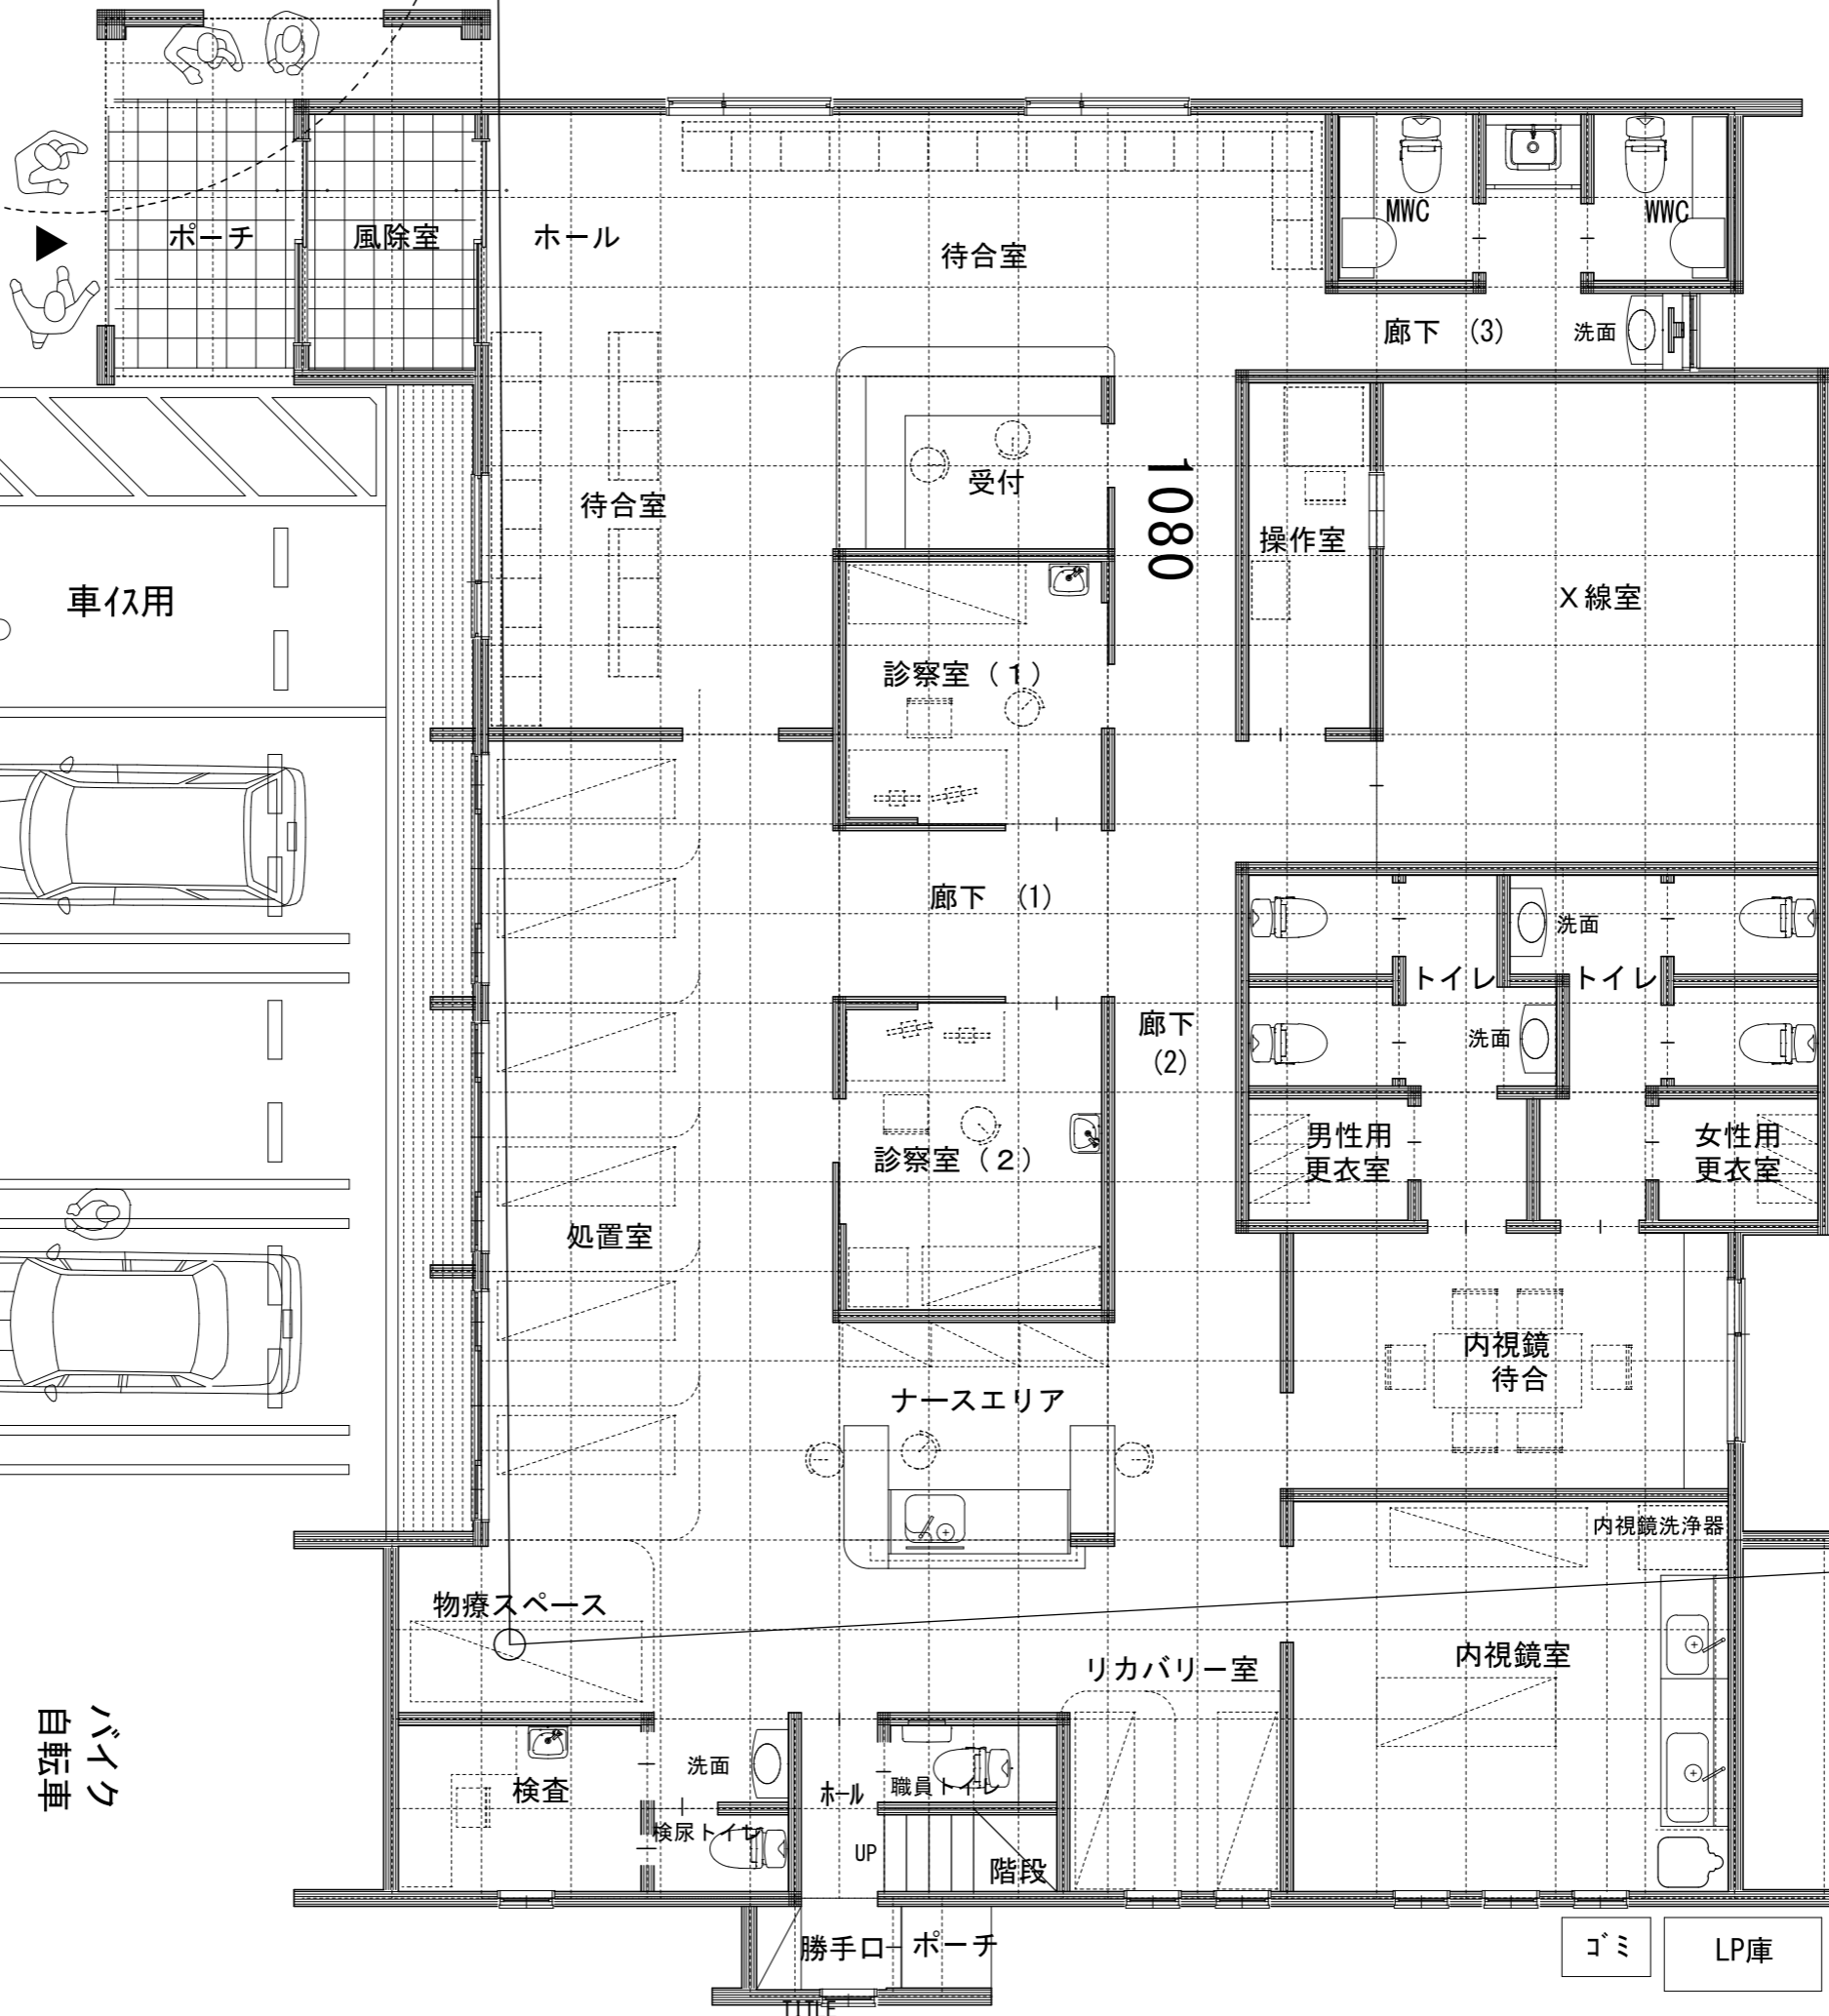

駐車場
8台

1078-1

回転車
バイク

1階法床面積
247.601 m2
74.90坪